



A	MAX Exterior	MAX Exterior cladding	HORIZONTALSCHNITT-H101 <i>Horizontal section-H101</i>
B	Alu-Blindniet	Aluminium blind rivet	
1	Mauerwerk	wall	
2	Dämmung	insulation	
3	Hinterlüftung	ventilation	
F			<b>MAX Exterior</b>
Zust	Änderung	Datum Name (Urspr.)	(Ers. f.)   (Ers. d.) 200906

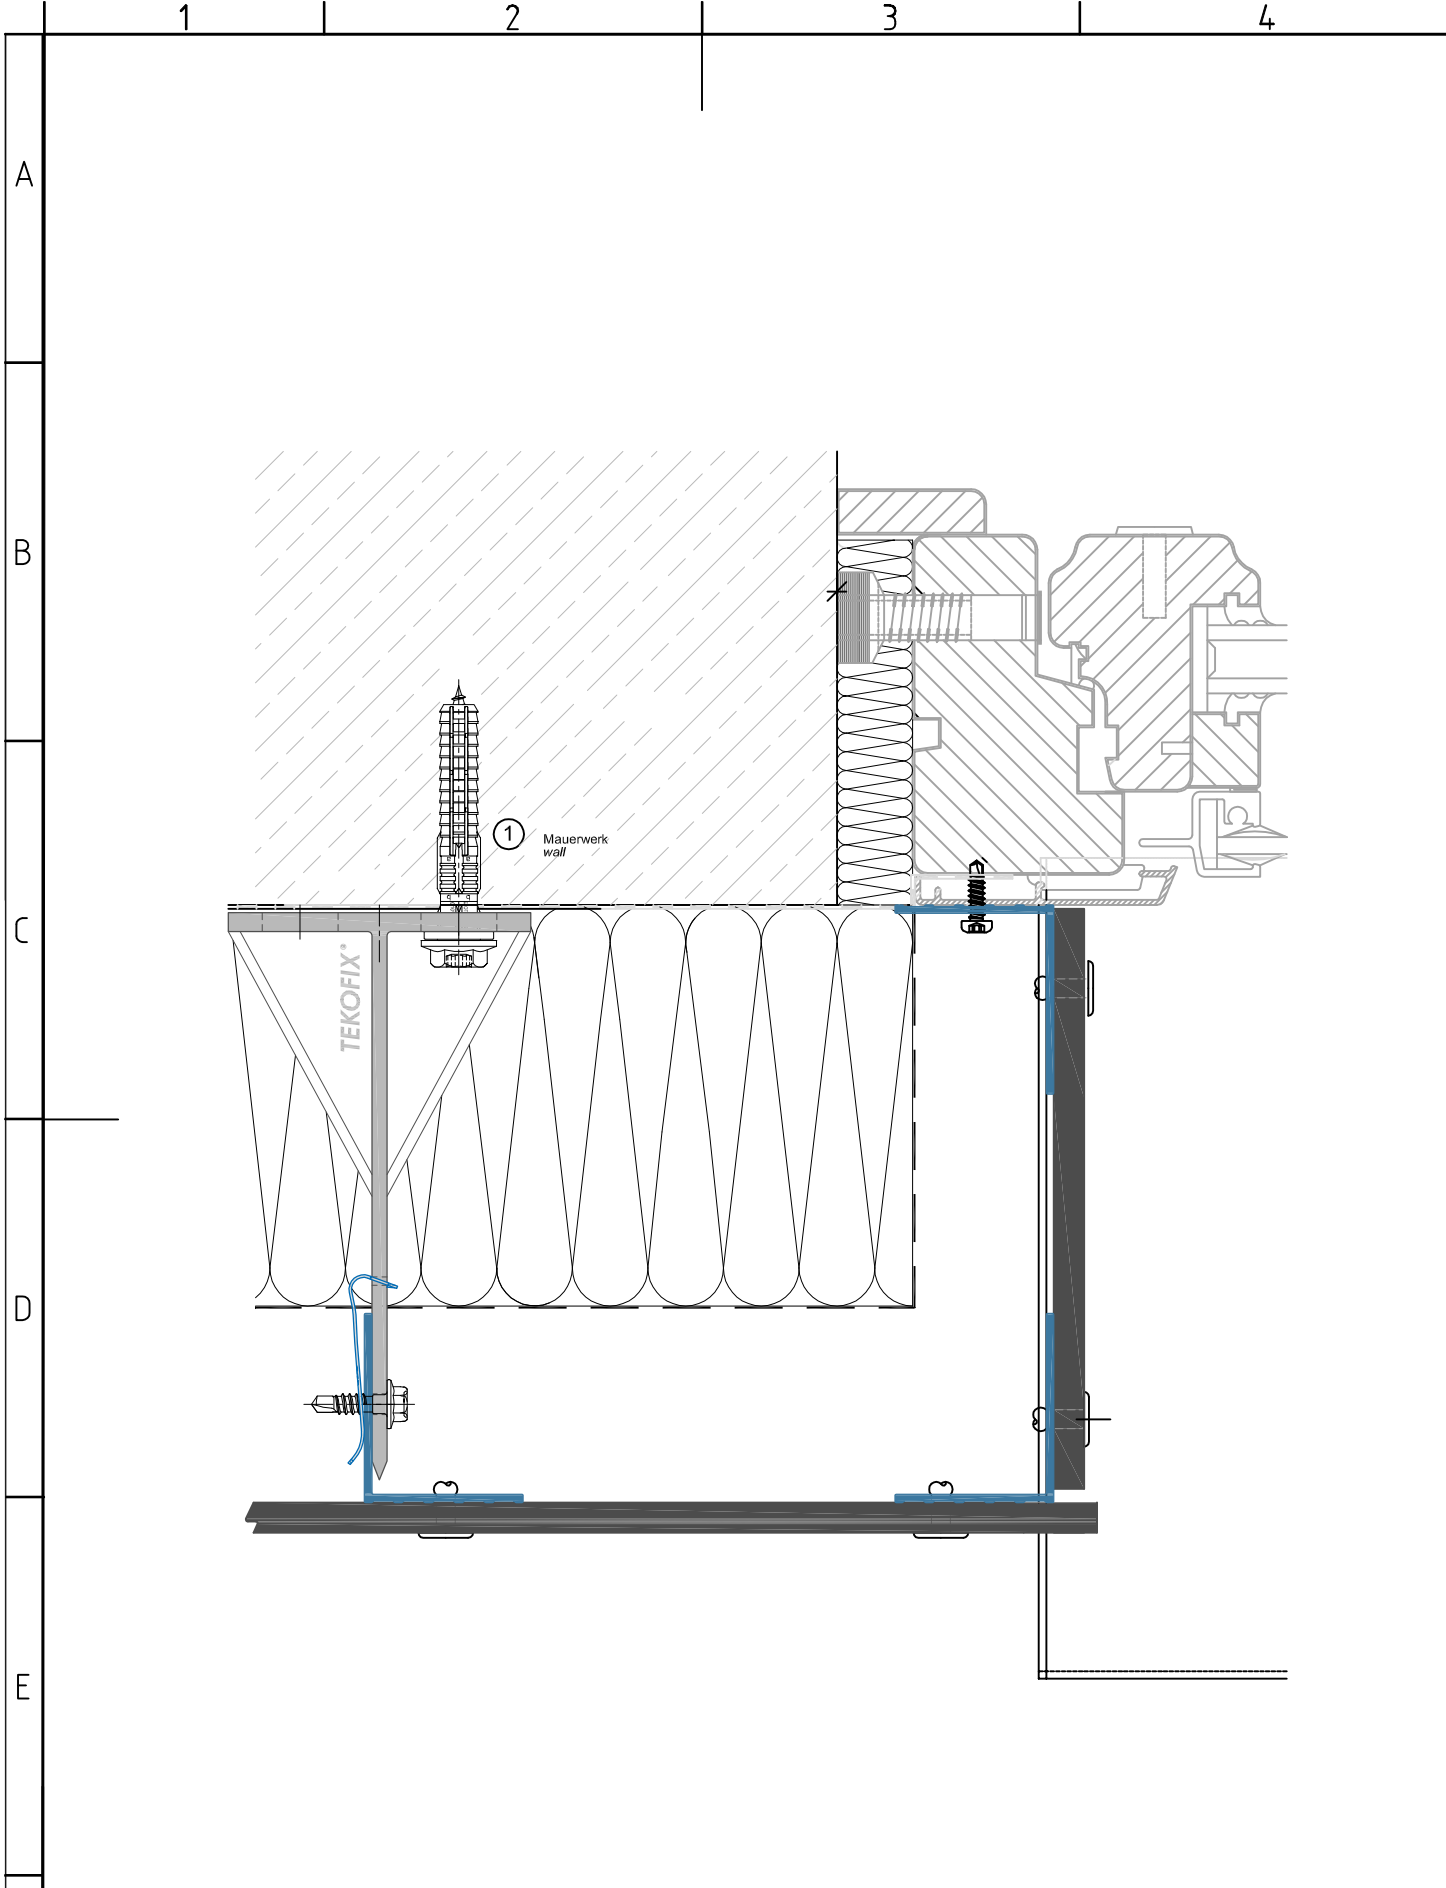


A	MAX Exterior	MAX Exterior cladding	HORIZONTALSCHNITT-H102.1 <i>Horizontal section-H102.1</i>
B	Alu-Blindniet	Aluminium blind rivet	
1	Mauerwerk	wall	
2	Dämmung	insulation	
3	Hinterlüftung	ventilation	
F			<b>MAX Exterior</b>
Zust	Änderung	Datum Name (Urspr.)	(Ers. f.)   (Ers. d.) 200906

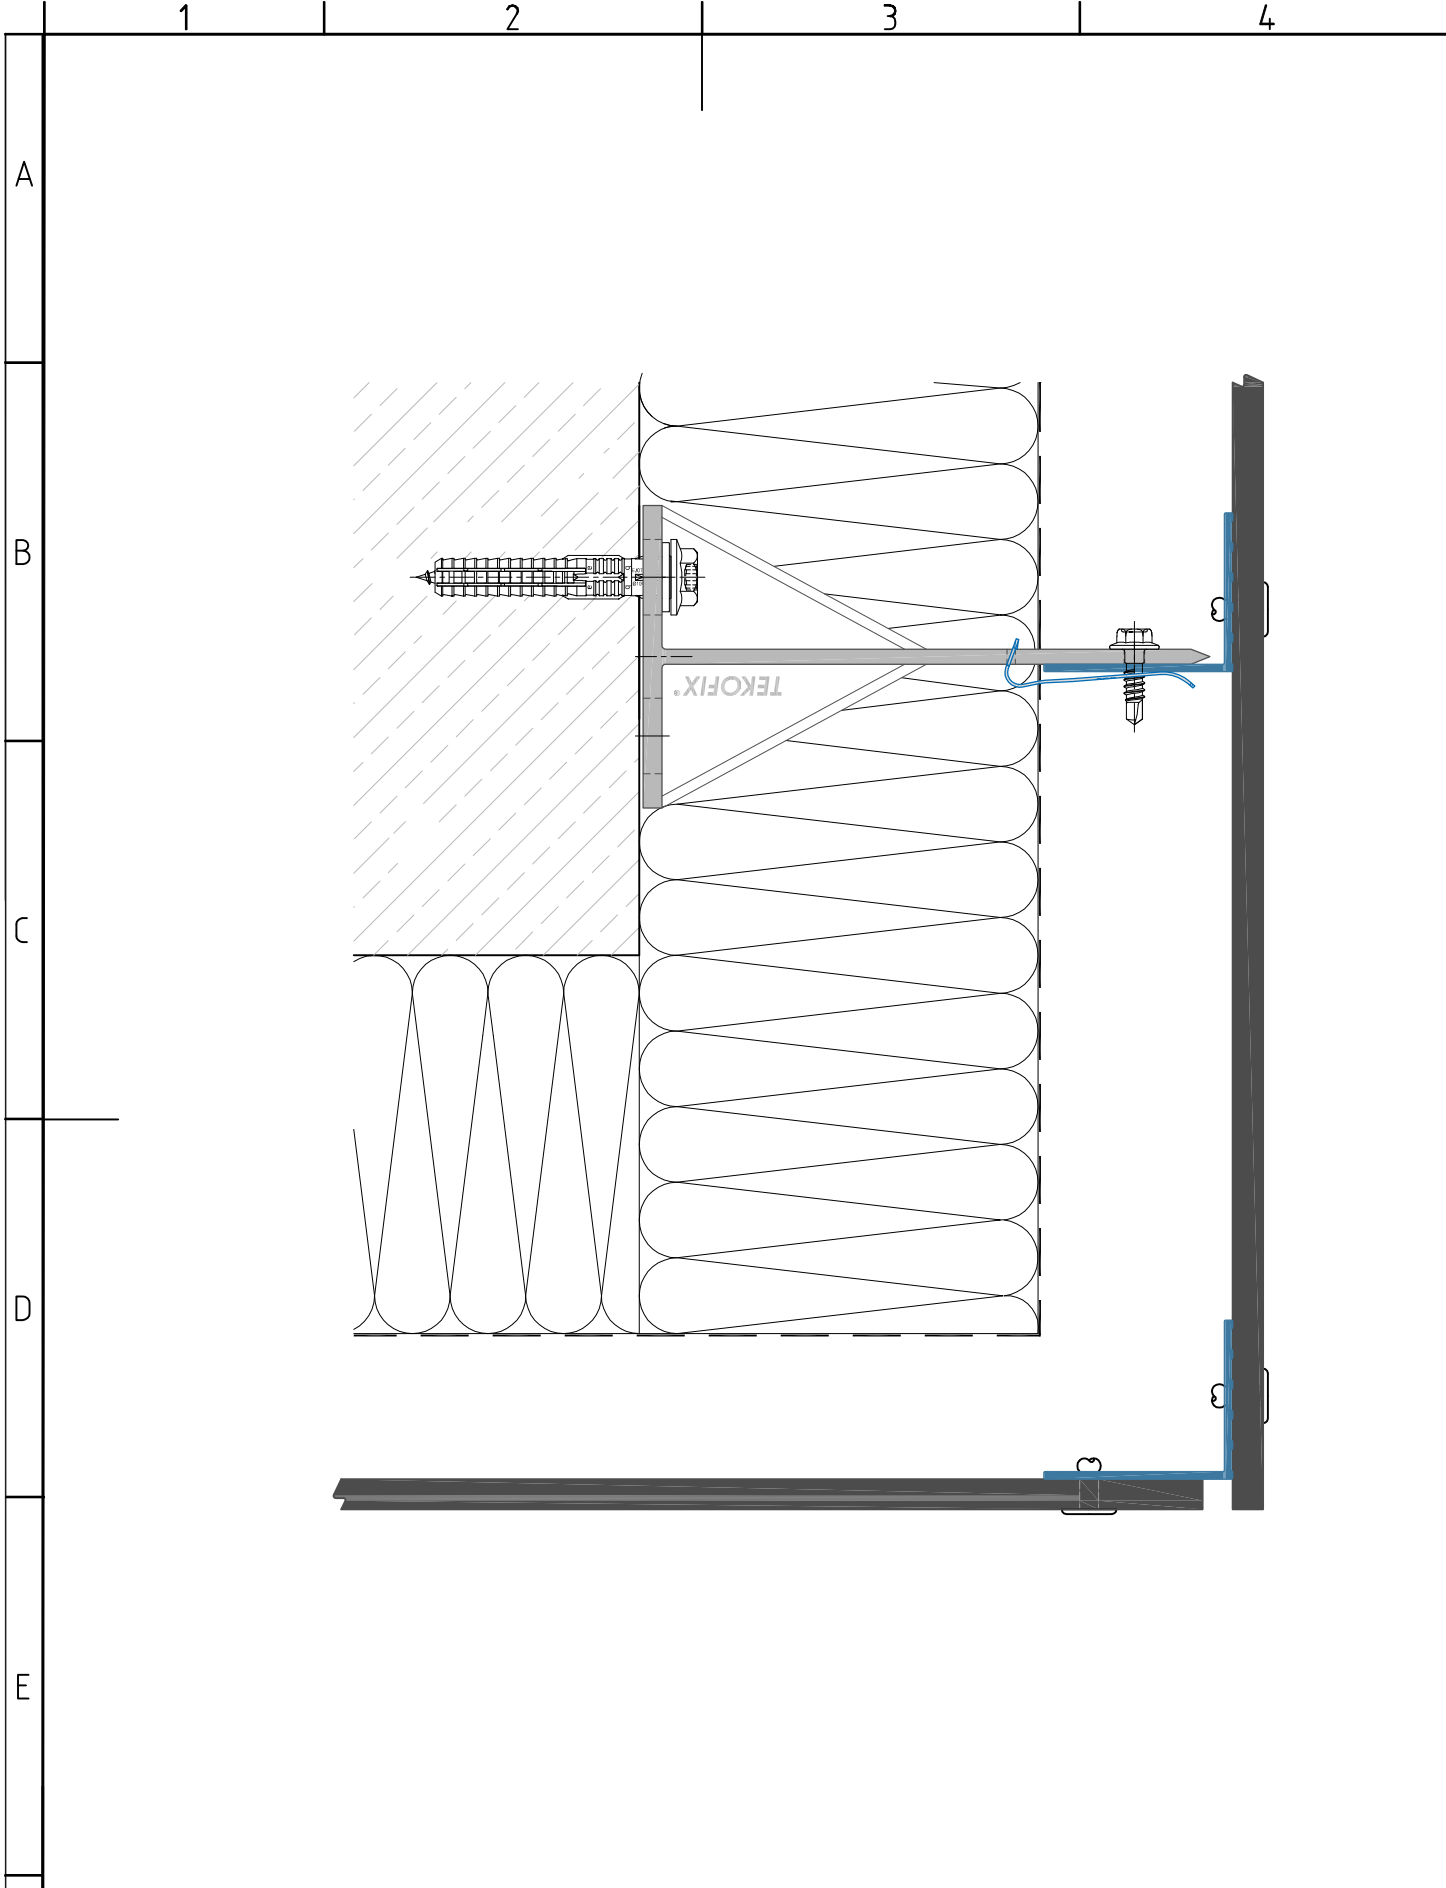


A	MAX Exterior	MAX Exterior cladding	HORIZONTALSCHNITT-H103 Horizontal section-H103
B	Alu-Blindniet	Aluminium blind rivet	
1	Mauerwerk	wall	
2	Dämmung	insulation	
F	3	Hinterlüftung	ventilation
Zust	Änderung	Datum Name (Urspr.)	(Ers. f.)   (Ers. d.) 200906

**MAX Exterior**

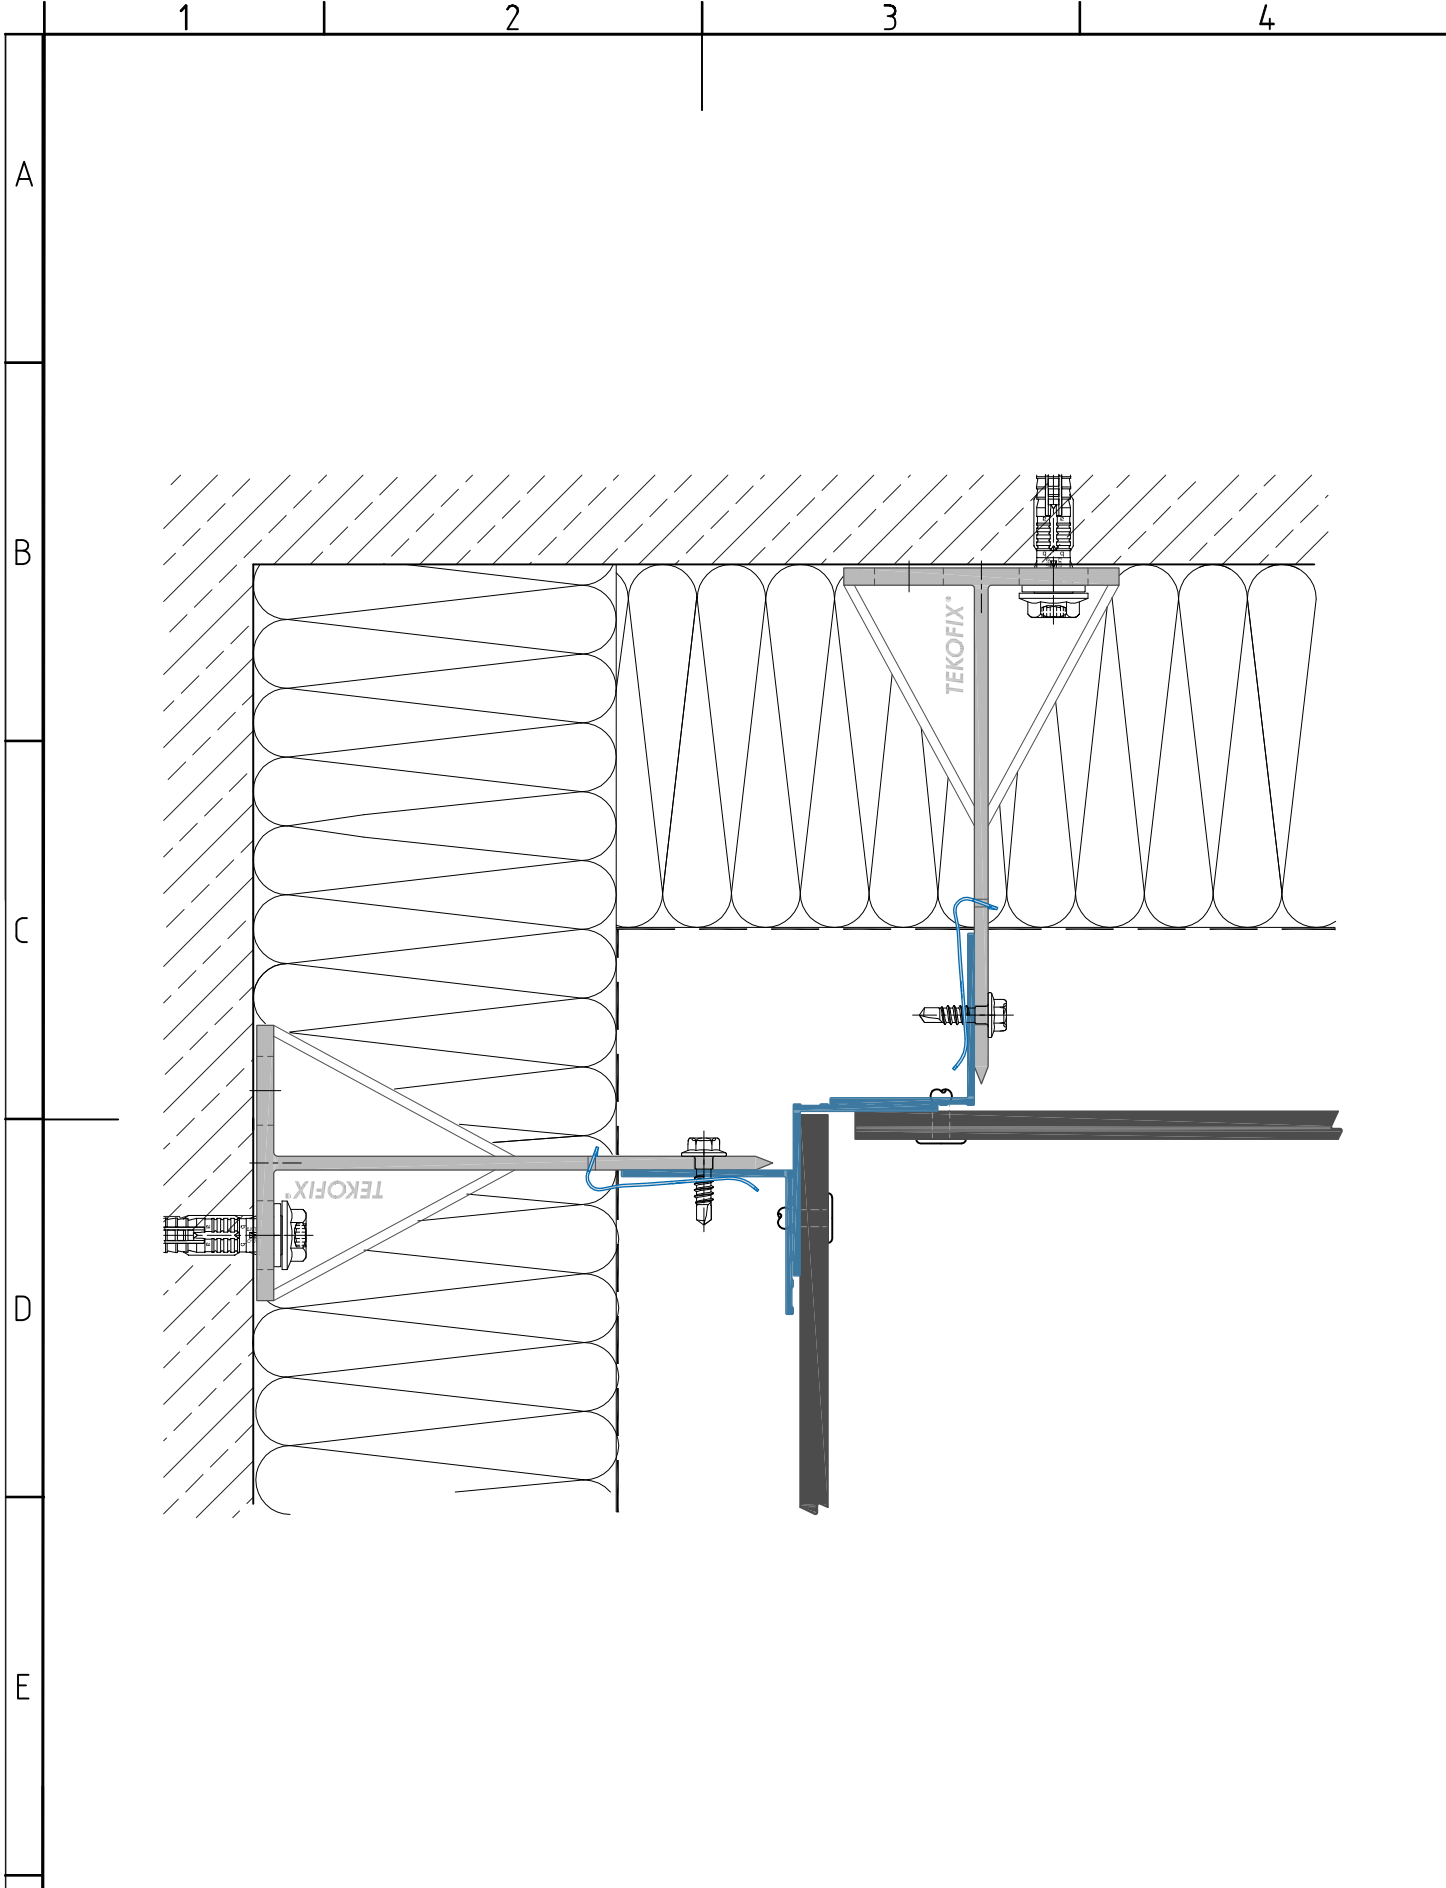


A	MAX Exterior	MAX Exterior cladding	HORIZONTALSCHNITT-H104 Horizontal section-H104
B	Alu-Blindniet	Aluminium blind rivet	
1	Mauerwerk	wall	
2	Dämmung	insulation	MAX Exterior
3	Hinterlüftung	ventilation	
Zust	Änderung	Datum Name (Urspr.)	(Ers. f.)   (Ers. d.) 200906

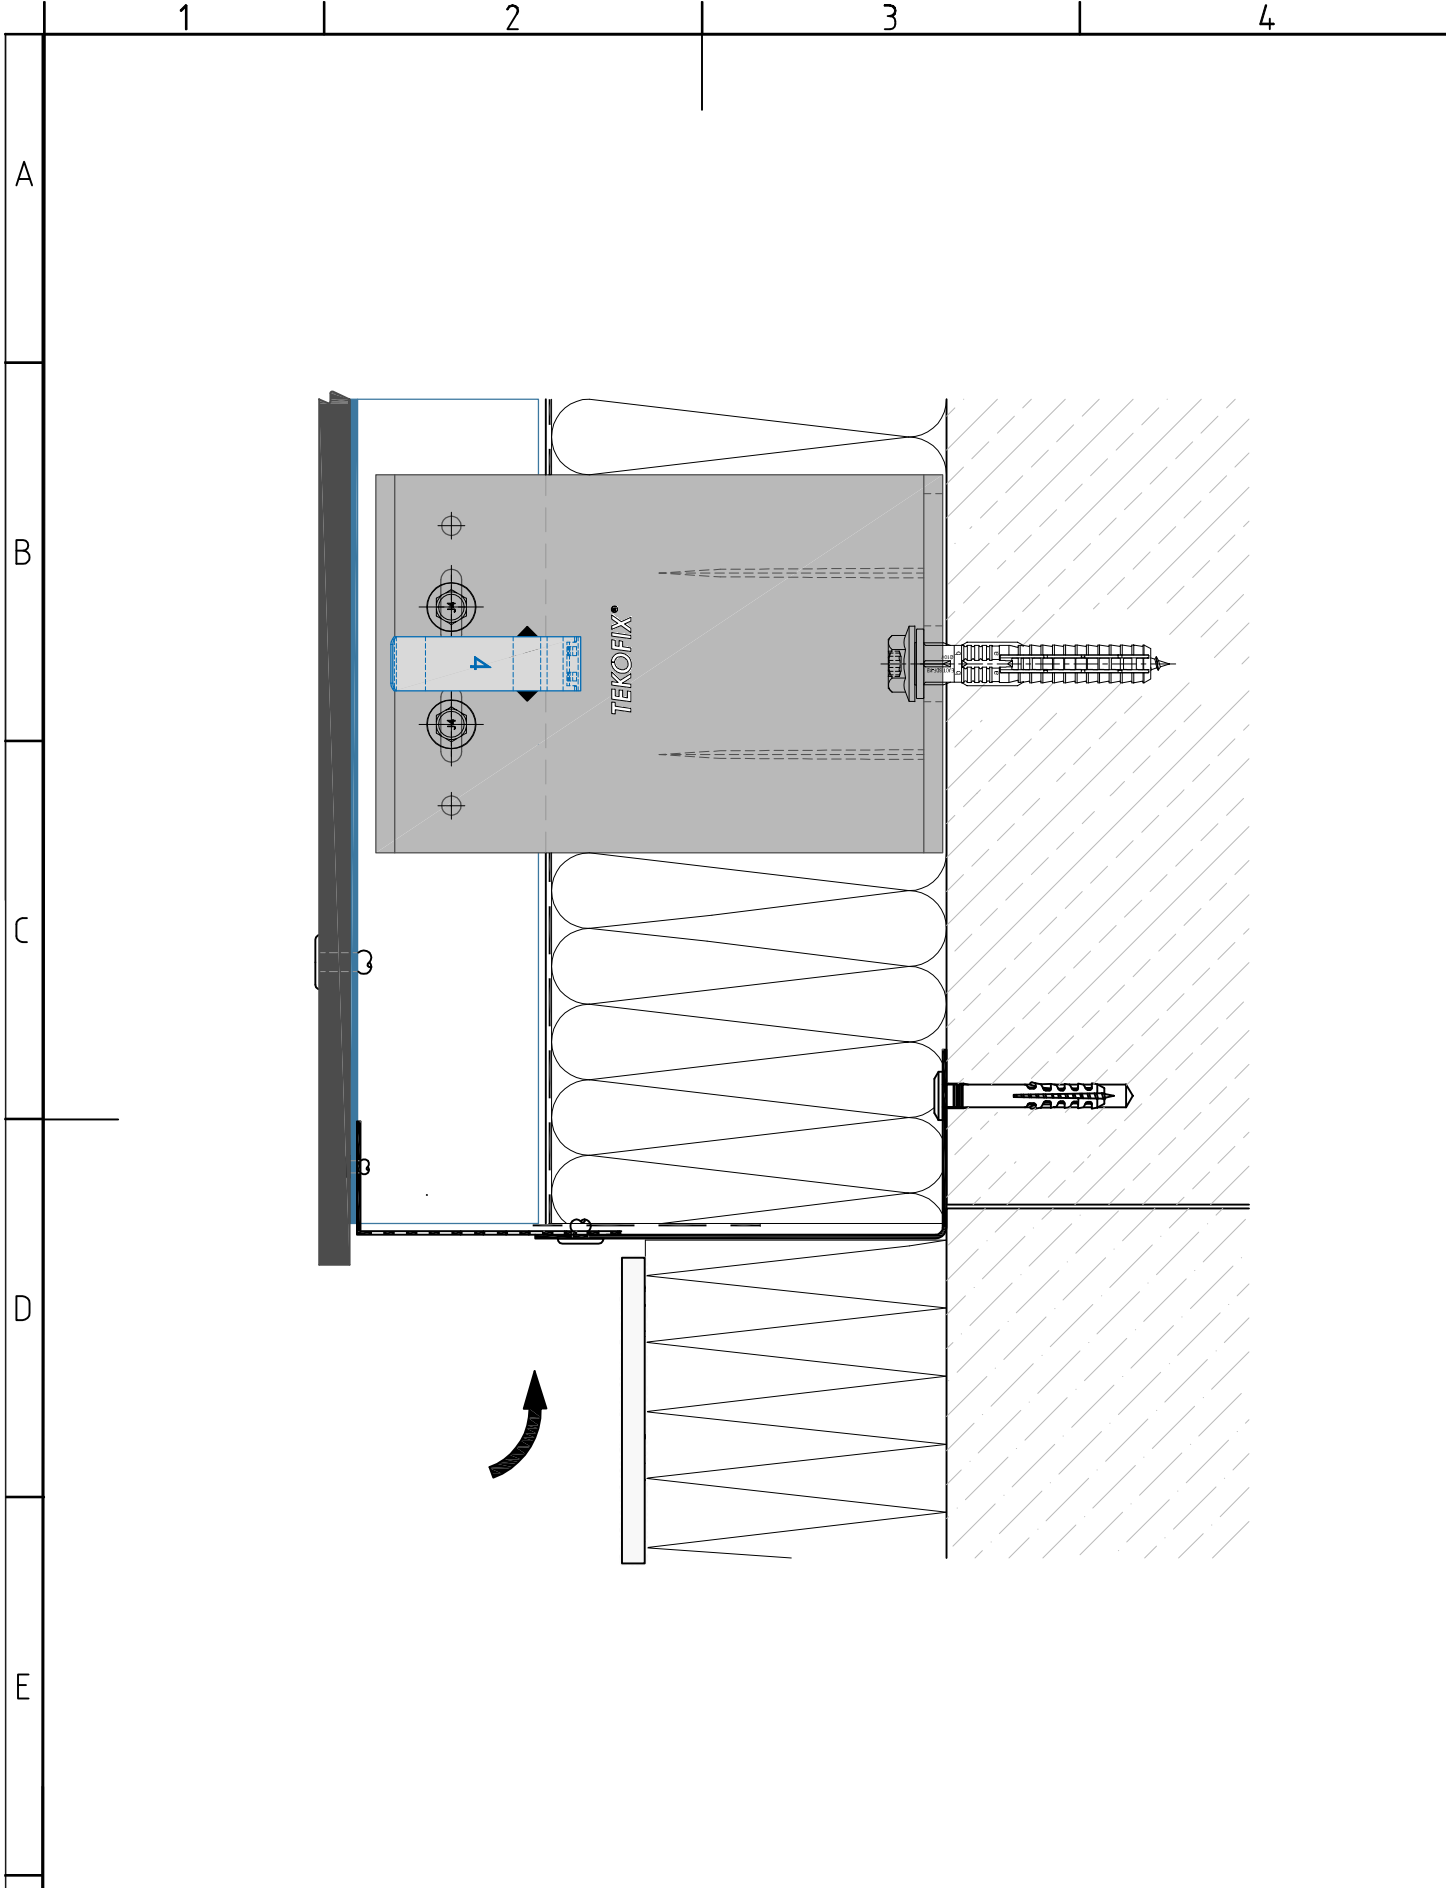


A	MAX Exterior	MAX Exterior cladding	VERTIKALSCHNITT-V101 <i>Vertical section-V101</i>
B	Alu-Blindniet	Aluminium blind rivet	
1	Mauerwerk	wall	
2	Dämmung	insulation	
F	3	Hinterlüftung	ventilation
Zust	Änderung	Datum Name (Urspr.)	(Ers. f.)   (Ers. d.) 200906


# MAX Exterior

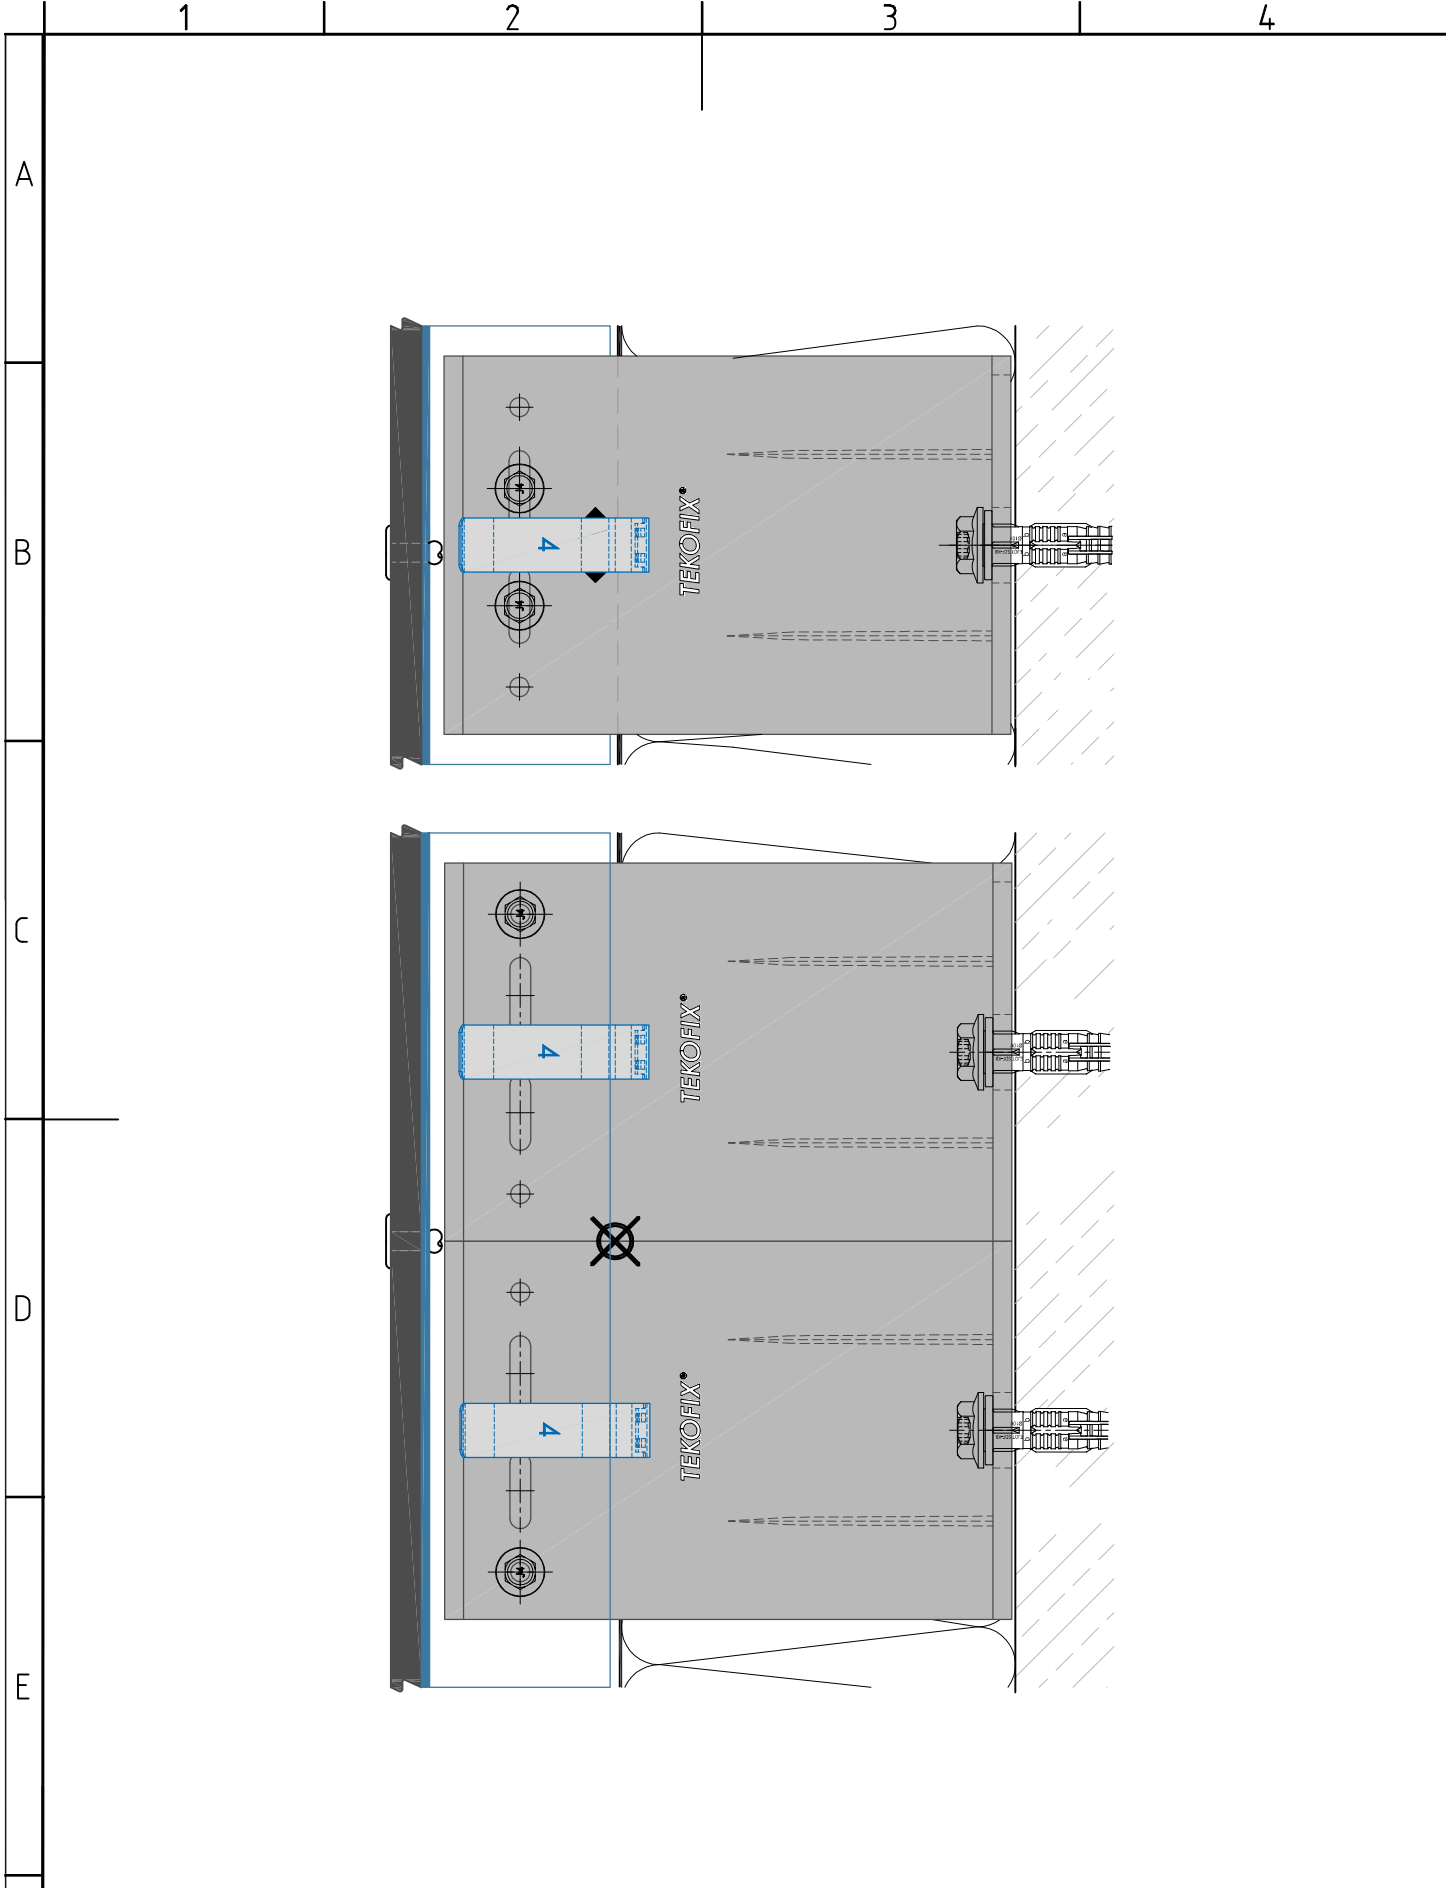

A	MAX Exterior	MAX Exterior cladding	VERTIKALSCHNITT-V102 Vertical section-V102
B	Alu-Blindniet	Aluminium blind rivet	
1	Mauerwerk	wall	
2	Dämmung	insulation	
3	Hinterlüftung	ventilation	
F			<b>MAX Exterior</b>
Zust	Änderung	Datum Name (Urspr.)	(Ers. f.):   (Ers. d.): 200906

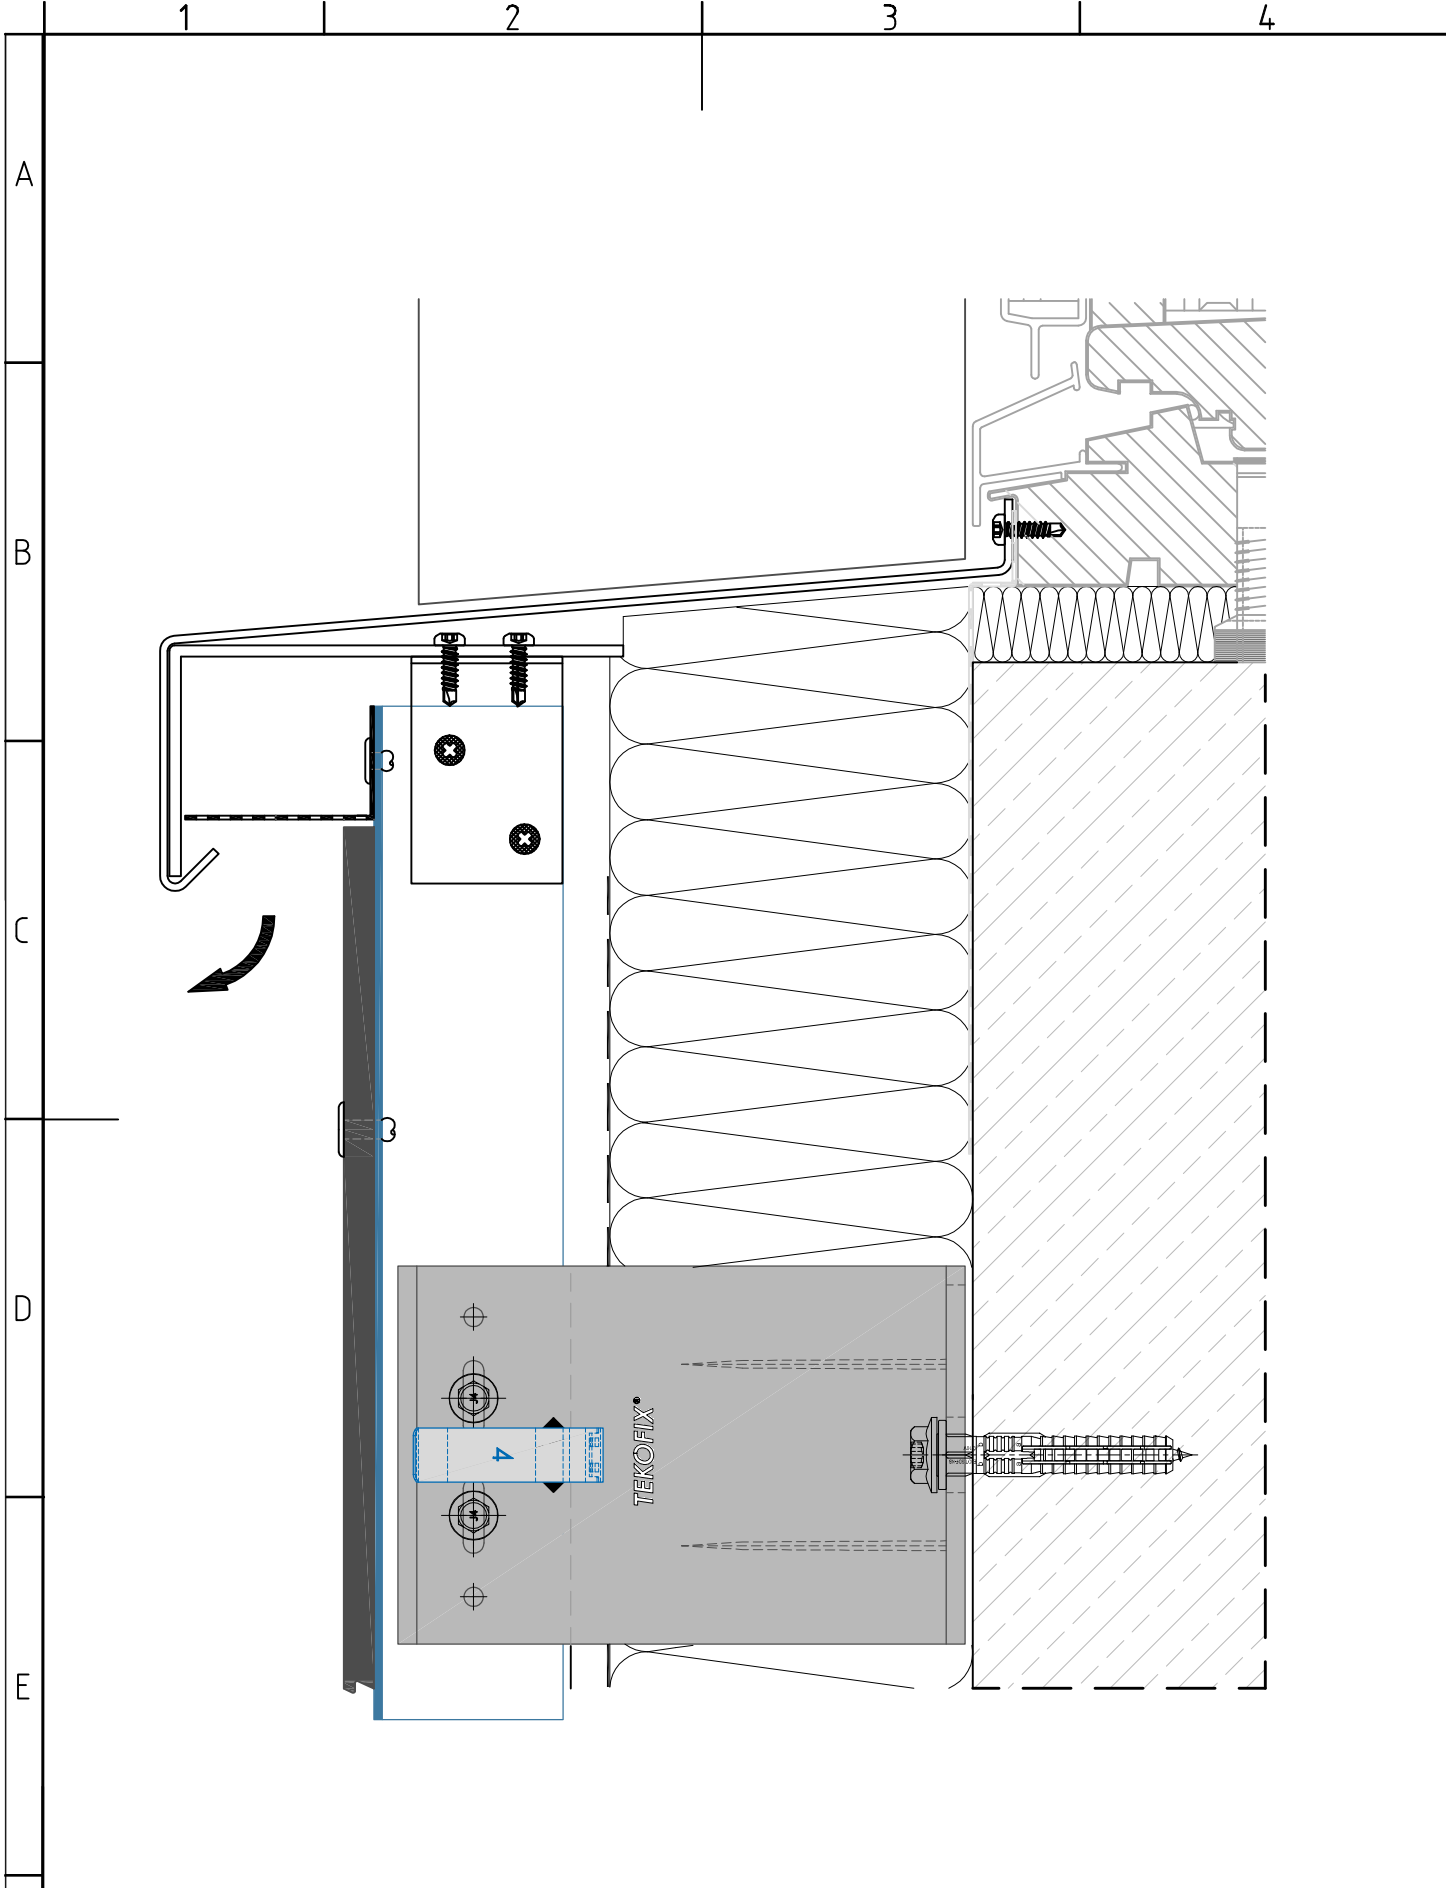


A	MAX Exterior	MAX Exterior cladding	VERTIKALSCHNITT-V103 Vertical section-V103
B	Alu-Blindniet	Aluminium blind rivet	
1	Mauerwerk	wall	
2	Dämmung	insulation	MAX Exterior
3	Hinterlüftung	ventilation	
Zust	Änderung	Datum Name (Urspr.)	(Ers. f.)   (Ers. d.) 200906

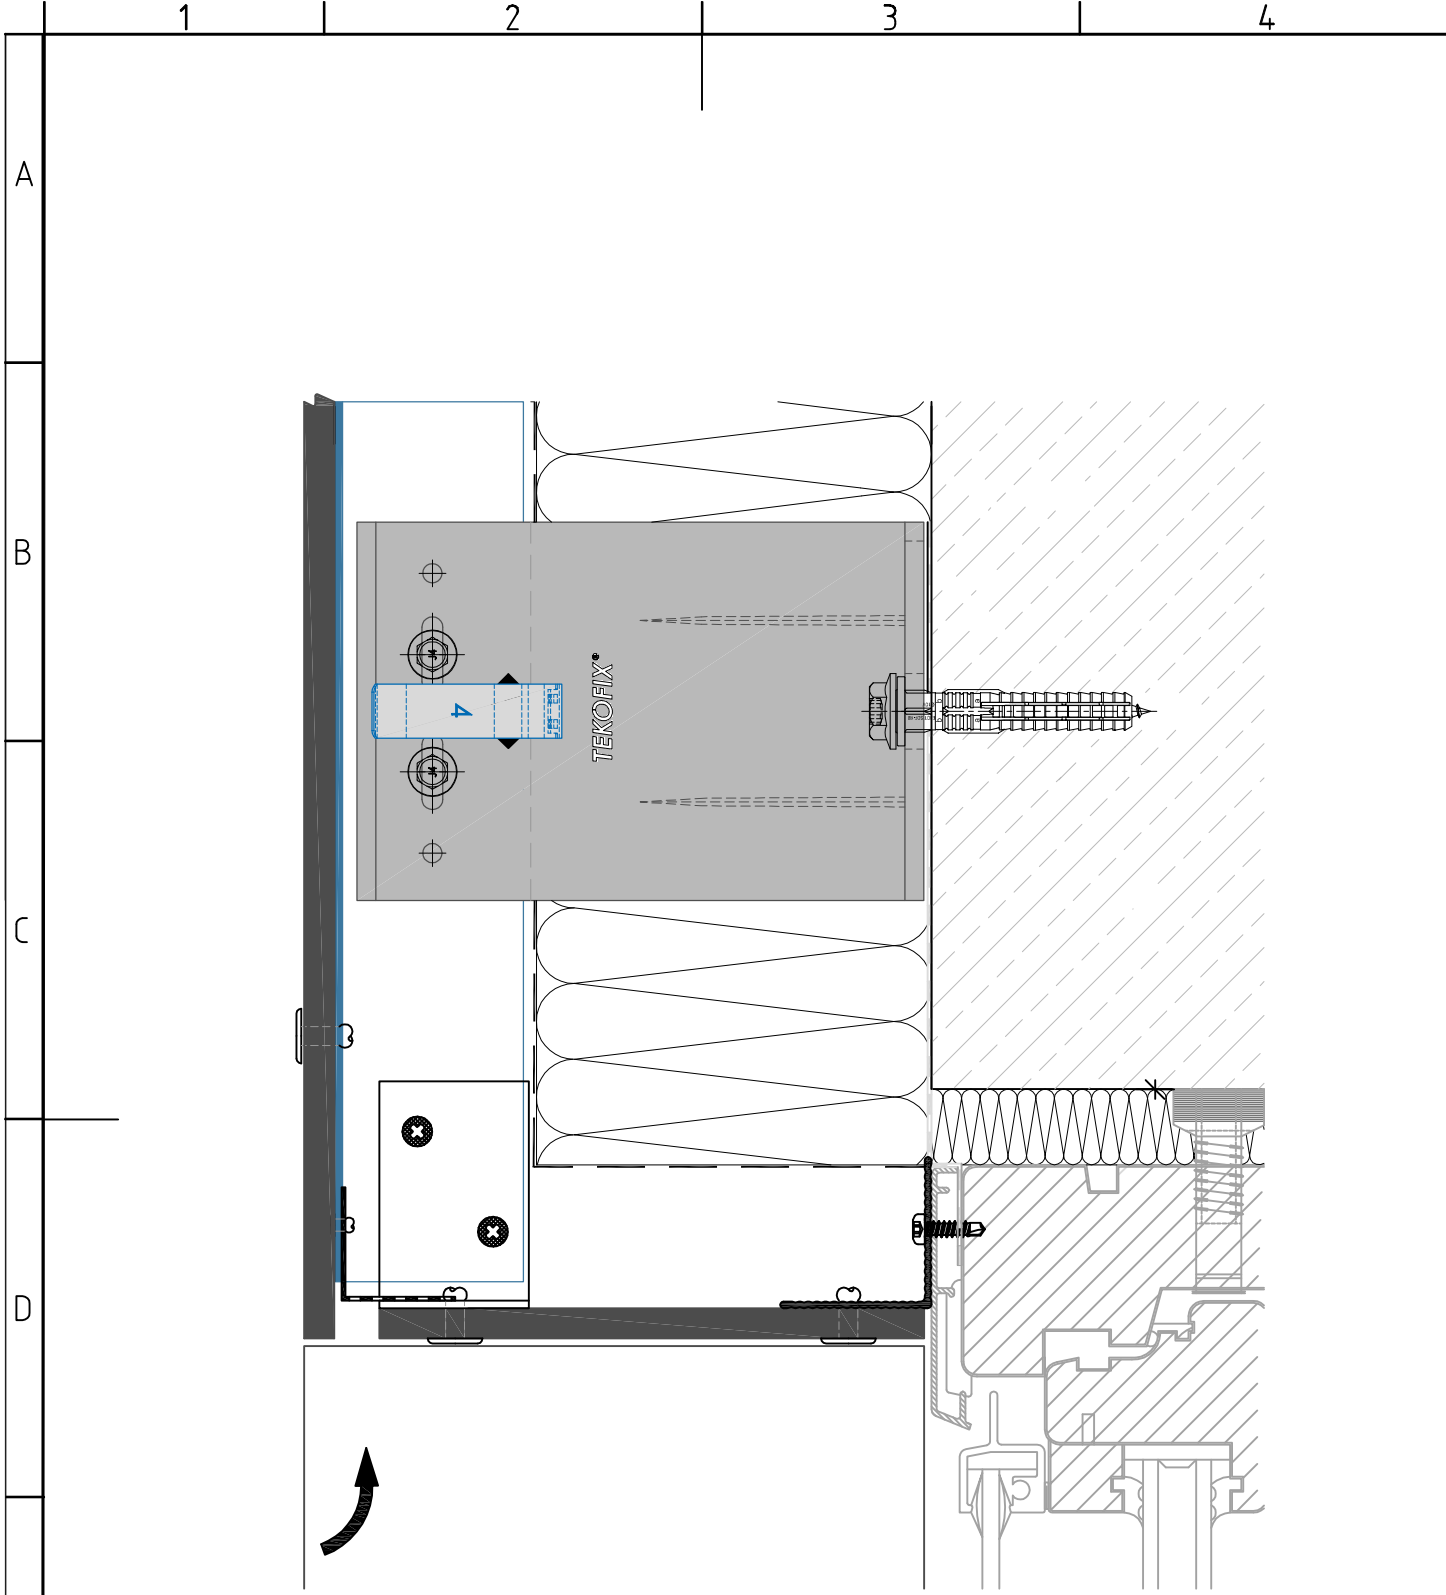


A	MAX Exterior	MAX Exterior cladding	VERTIKALSCHNITT-V104.1 Vertical section-V104.1			
B	Alu-Blindniet	Aluminium blind rivet				
1	Mauerwerk	wall				
2	Dämmung	insulation				
F	3	Hinterlüftung	ventilation	MAX Exterior		
Zust	Änderung	Datum	Name (Urspr.)	(Ers. f.)	(Ers. d.)	200906




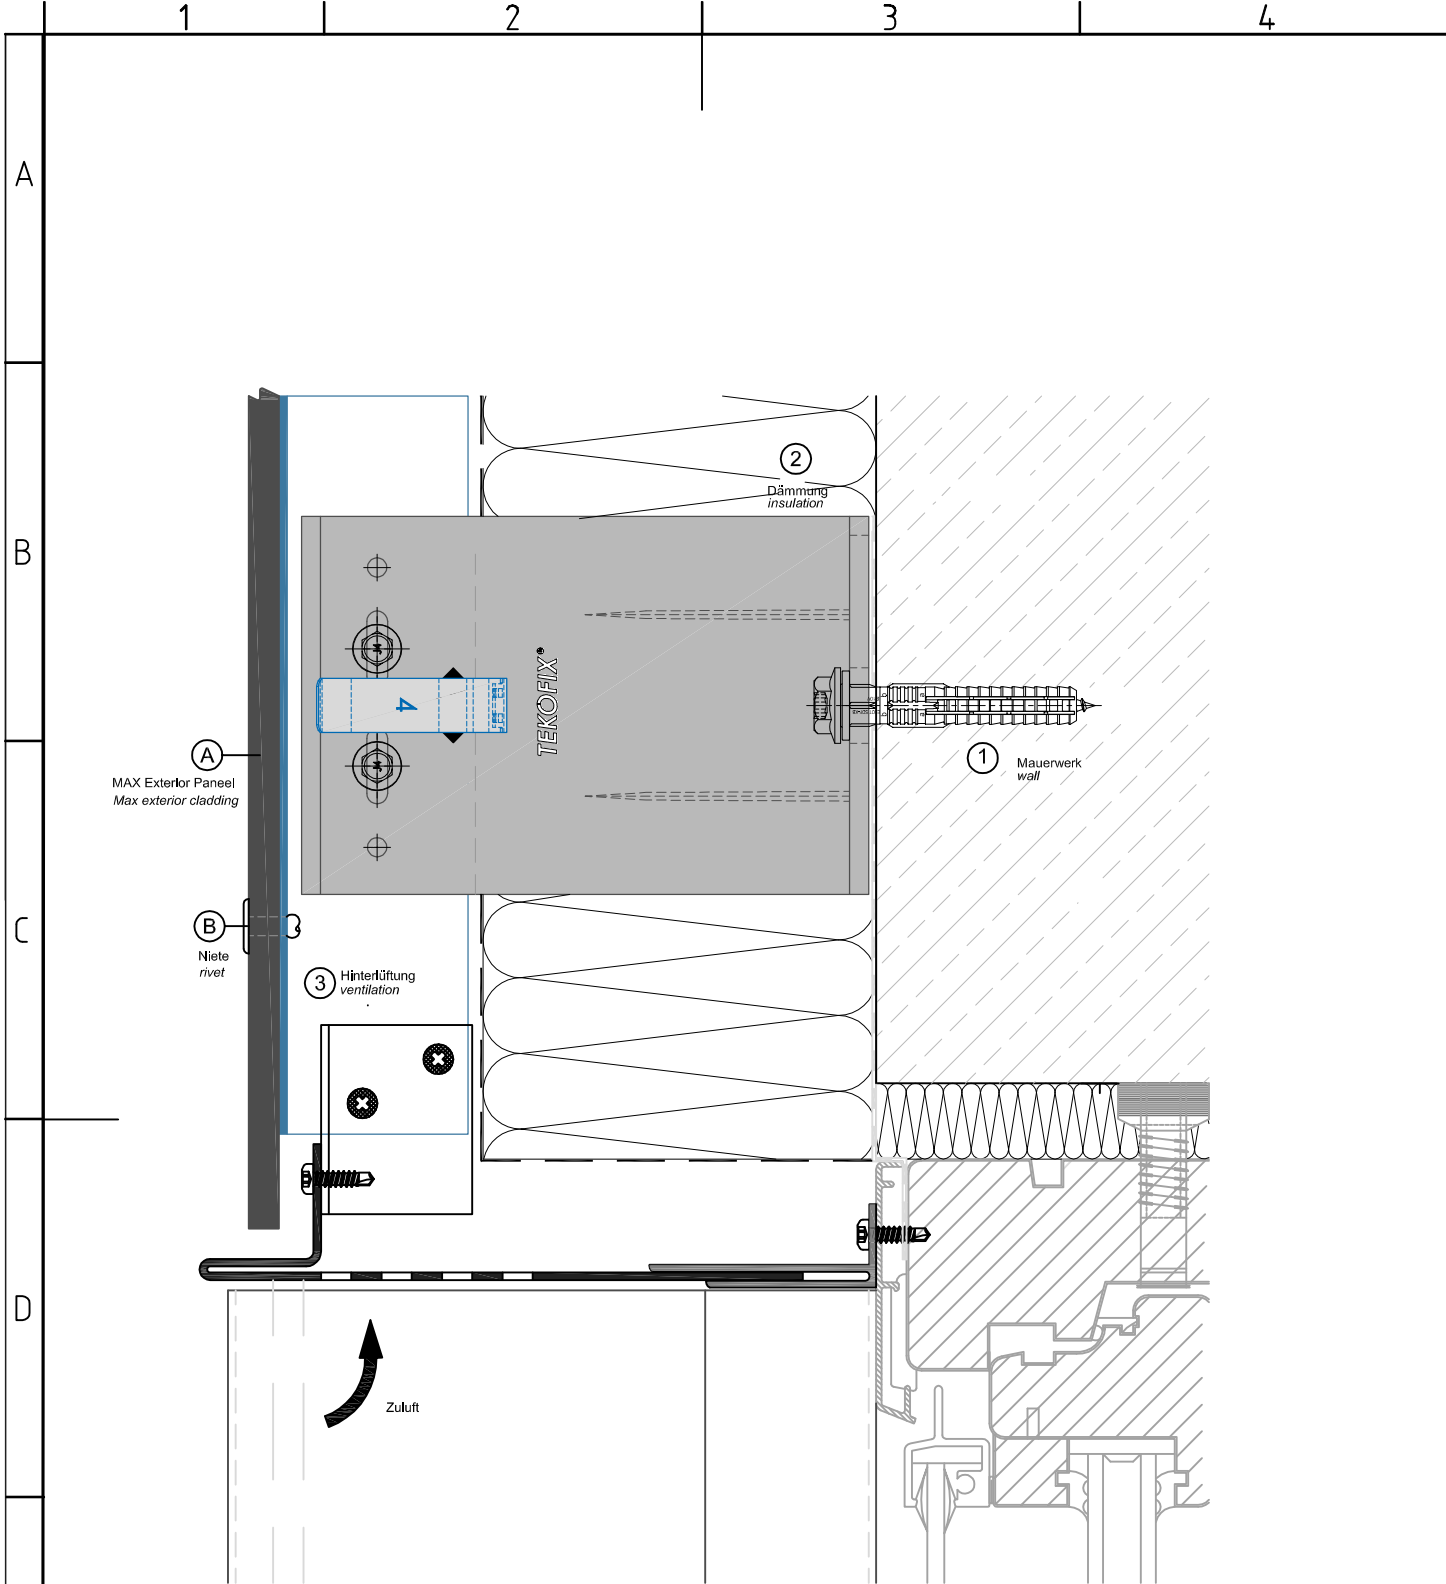

A	MAX Exterior	MAX Exterior cladding	VERTIKALSCHNITT-V104.2 <i>Vertical section-V104.2</i>
B	Alu-Blindniet	Aluminium blind rivet	
1	Mauerwerk	wall	
2	Dämmung	insulation	
3	Hinterlüftung	ventilation	
F			<b>MAX Exterior</b>
Zust	Änderung	Datum Name (Urspr.)	(Ers. f.):   (Ers. d.): 200906

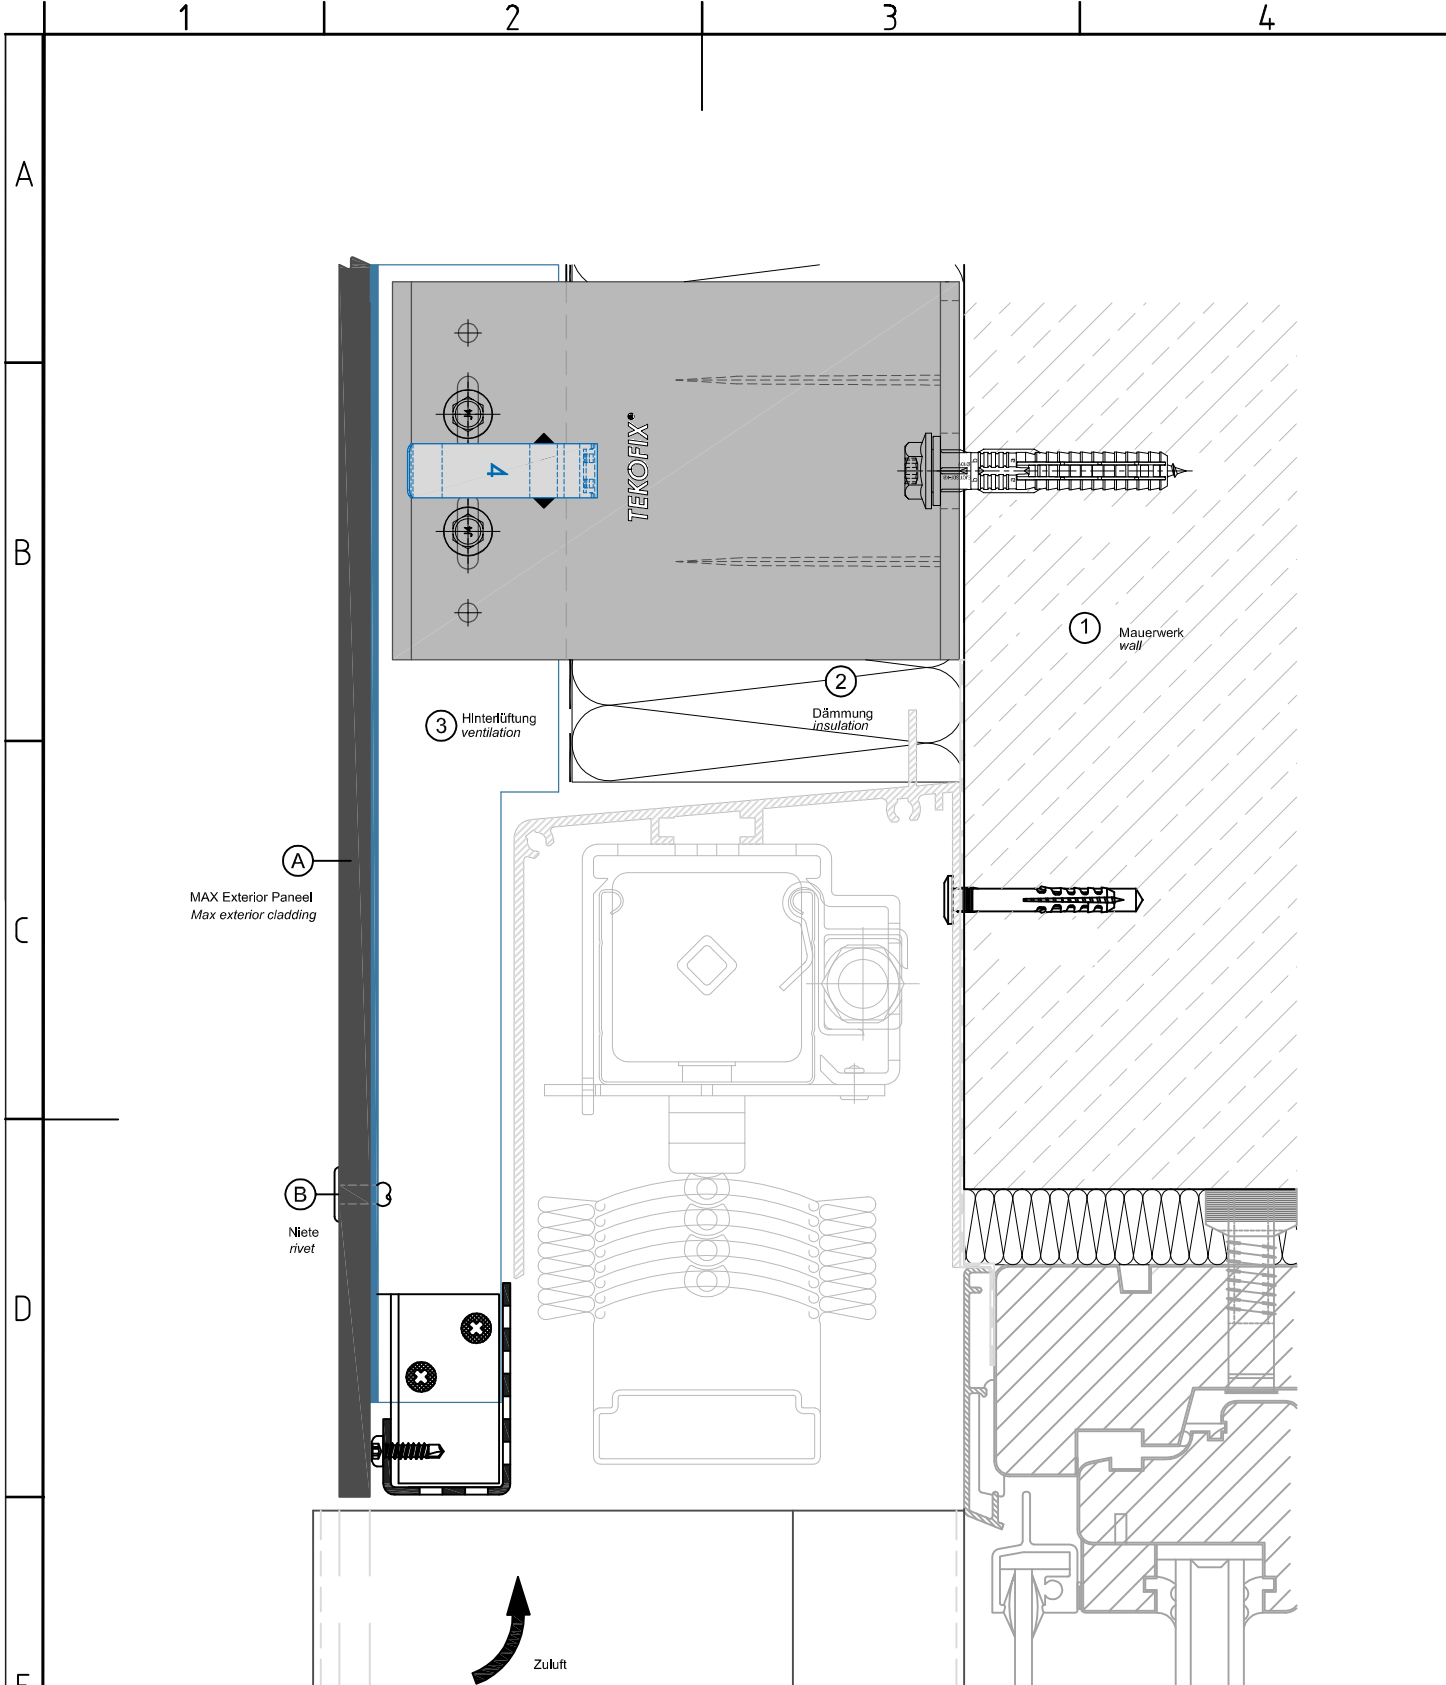

A	MAX Exterior	MAX Exterior cladding	VERTIKALSCHNITT-V104.3 <i>Vertical section-V104.3</i>
B	Alu-Blindniet	Aluminium blind rivet	
1	Mauerwerk	wall	
2	Dämmung	insulation	
3	Hinterlüftung	ventilation	
F			<b>MAX Exterior</b>
Zust	Änderung	Datum Name (Urspr.)	(Ers. f.:)   (Ers. d.): 200906

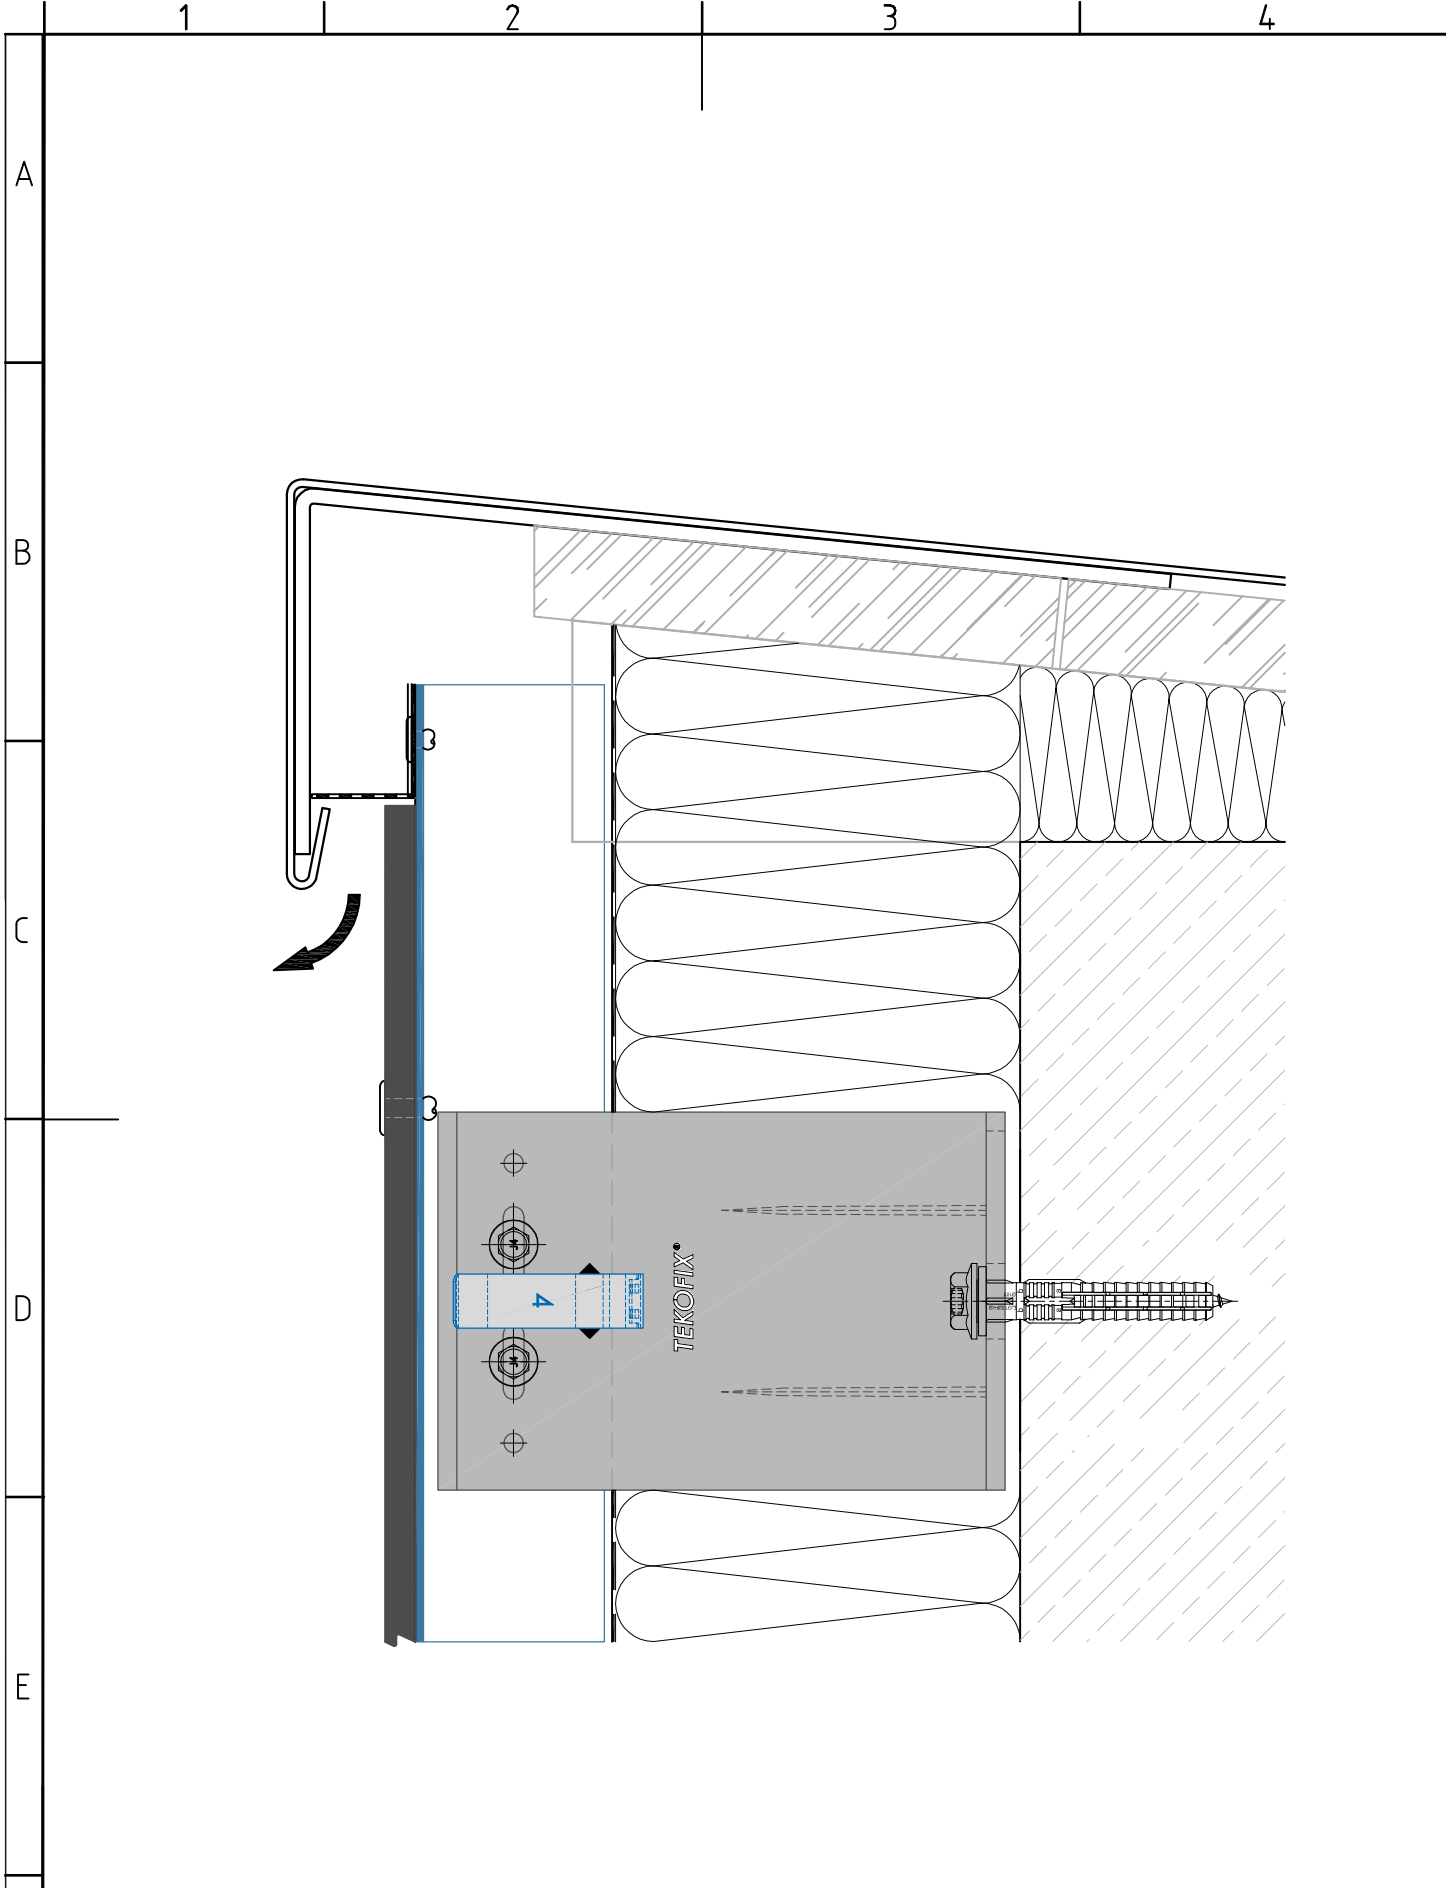

A	MAX Exterior	MAX Exterior cladding	VERTIKALSCHNITT-V105 Vertical section-V105
B	Alu-Blindniet	Aluminium blind rivet	
1	Mauerwerk	wall	
2	Dämmung	insulation	
3	Hinterlüftung	ventilation	
F			<b>MAX Exterior</b>
Zust	Änderung	Datum Name (Urspr.)	(Ers. f.)   (Ers. d.) 200906