




Horizontalschnitt

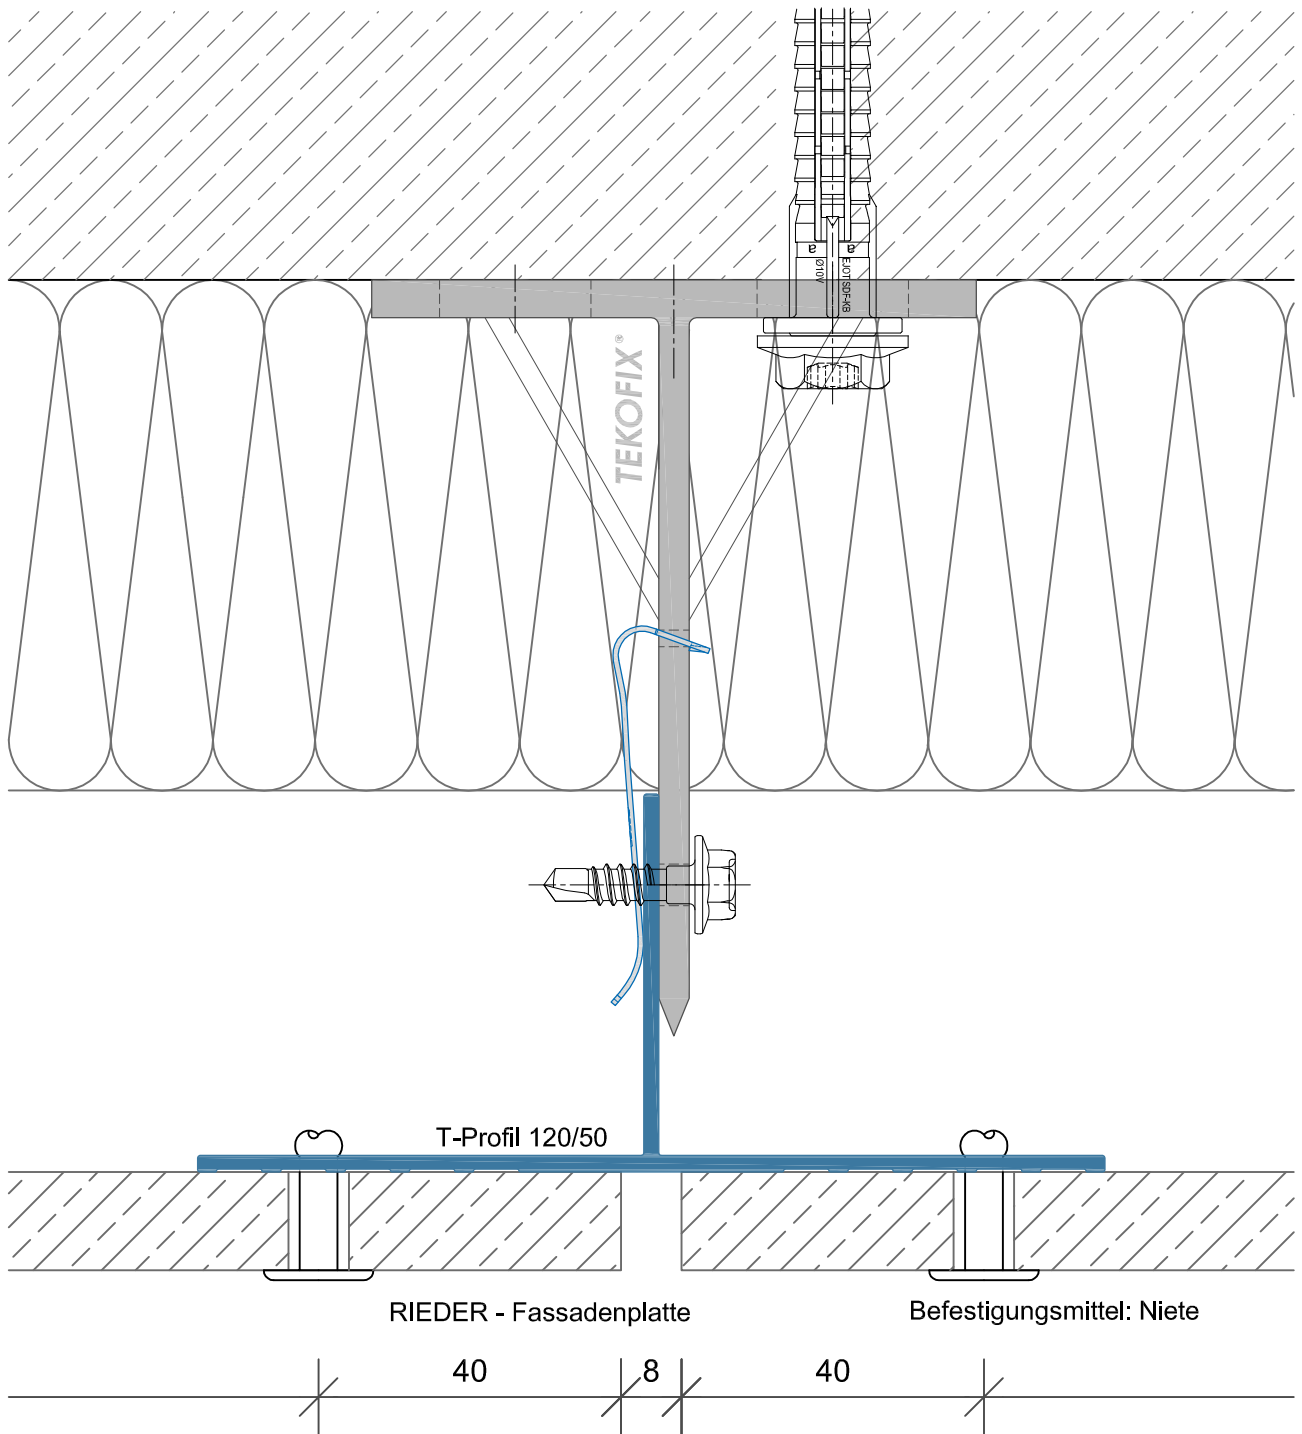

Horizontalschnitt

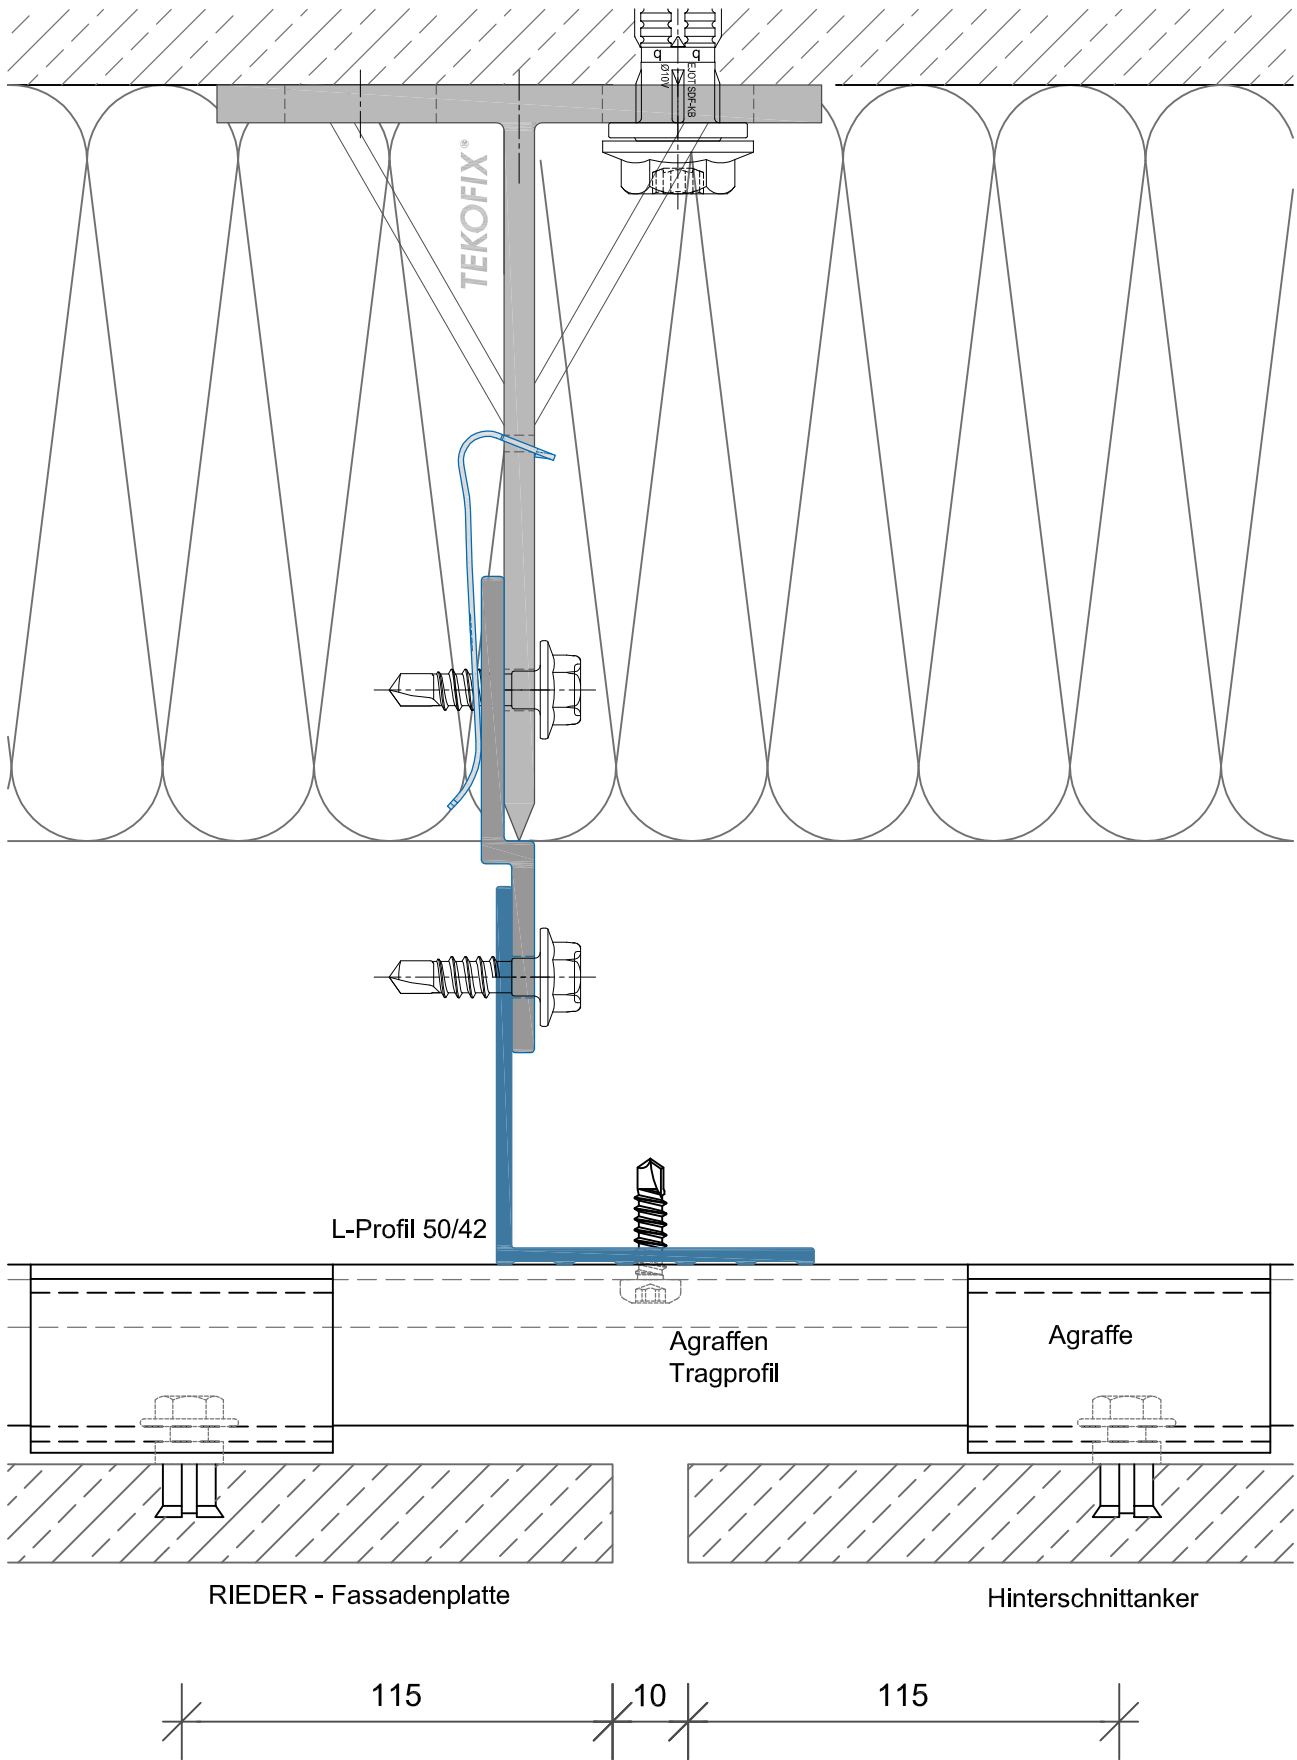

Vertikalschnitt - Festpunkt

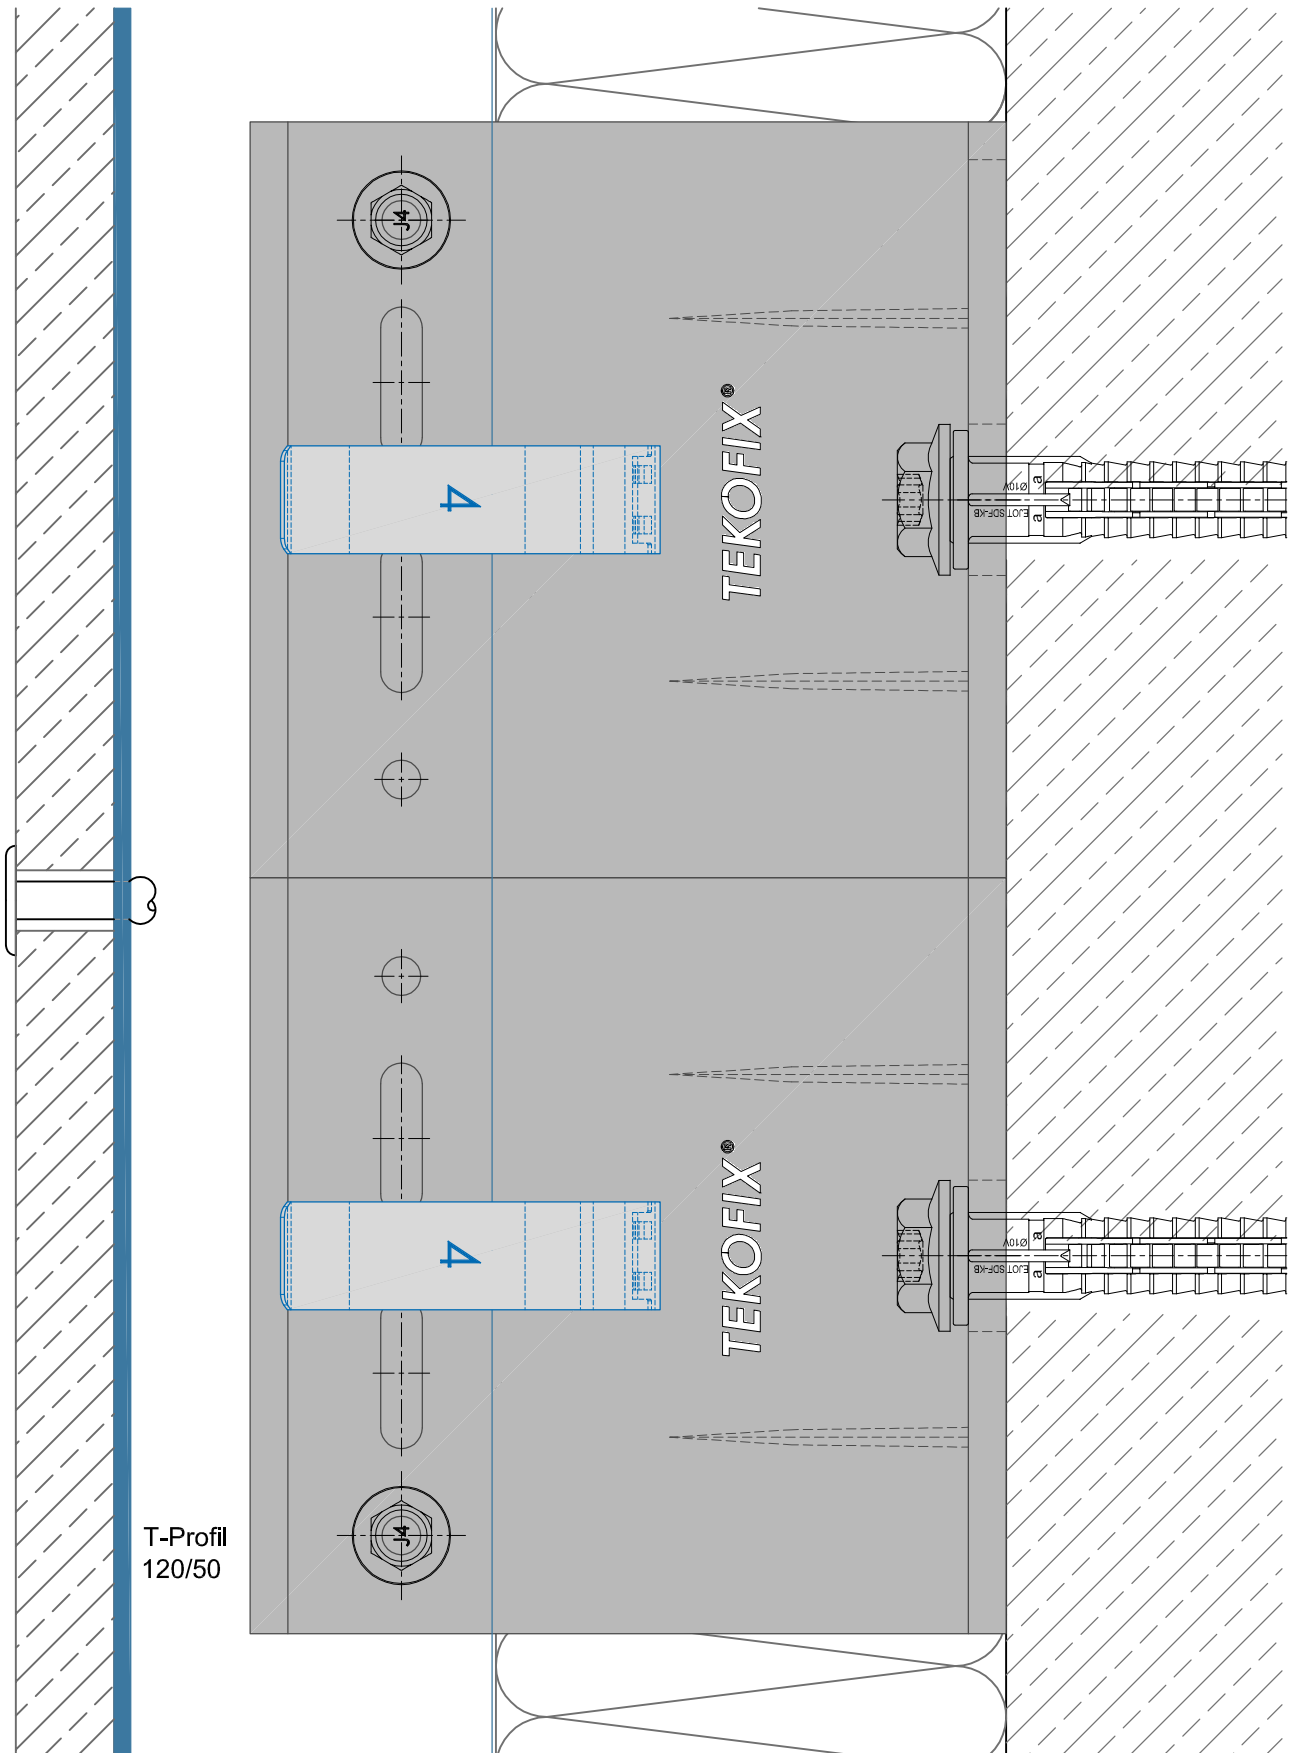

Vertikalschnitt - Festpunkt

